


第3次調査
(西区)

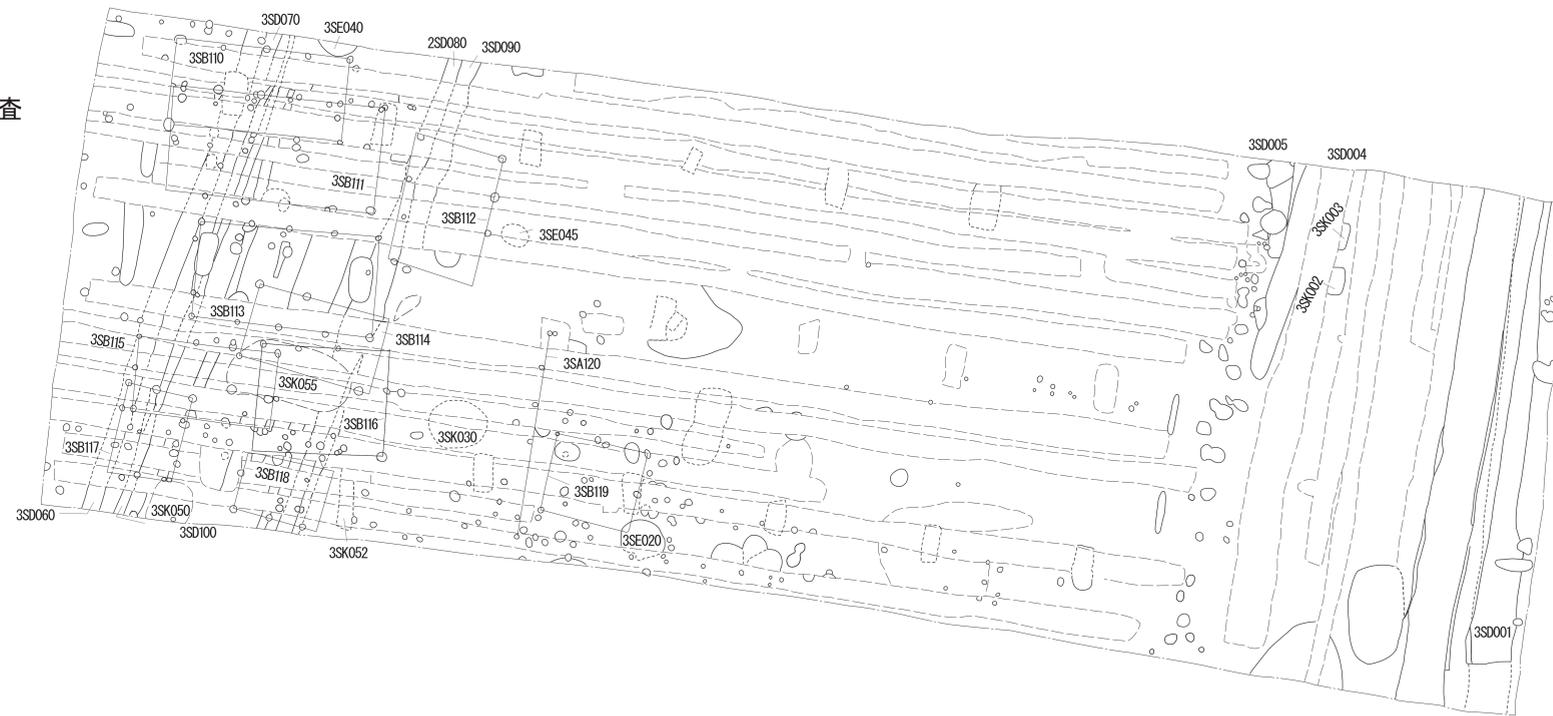

第3次調査
(東区)

0

40m

X:20,750

鶴田中市ノ塚遺跡 第3次 略側図(1/100)