


家屋平面図

所有者

柱間	182cm (91)	191cm (95.5)
	197cm (98.5)	200cm (100)
	その他	

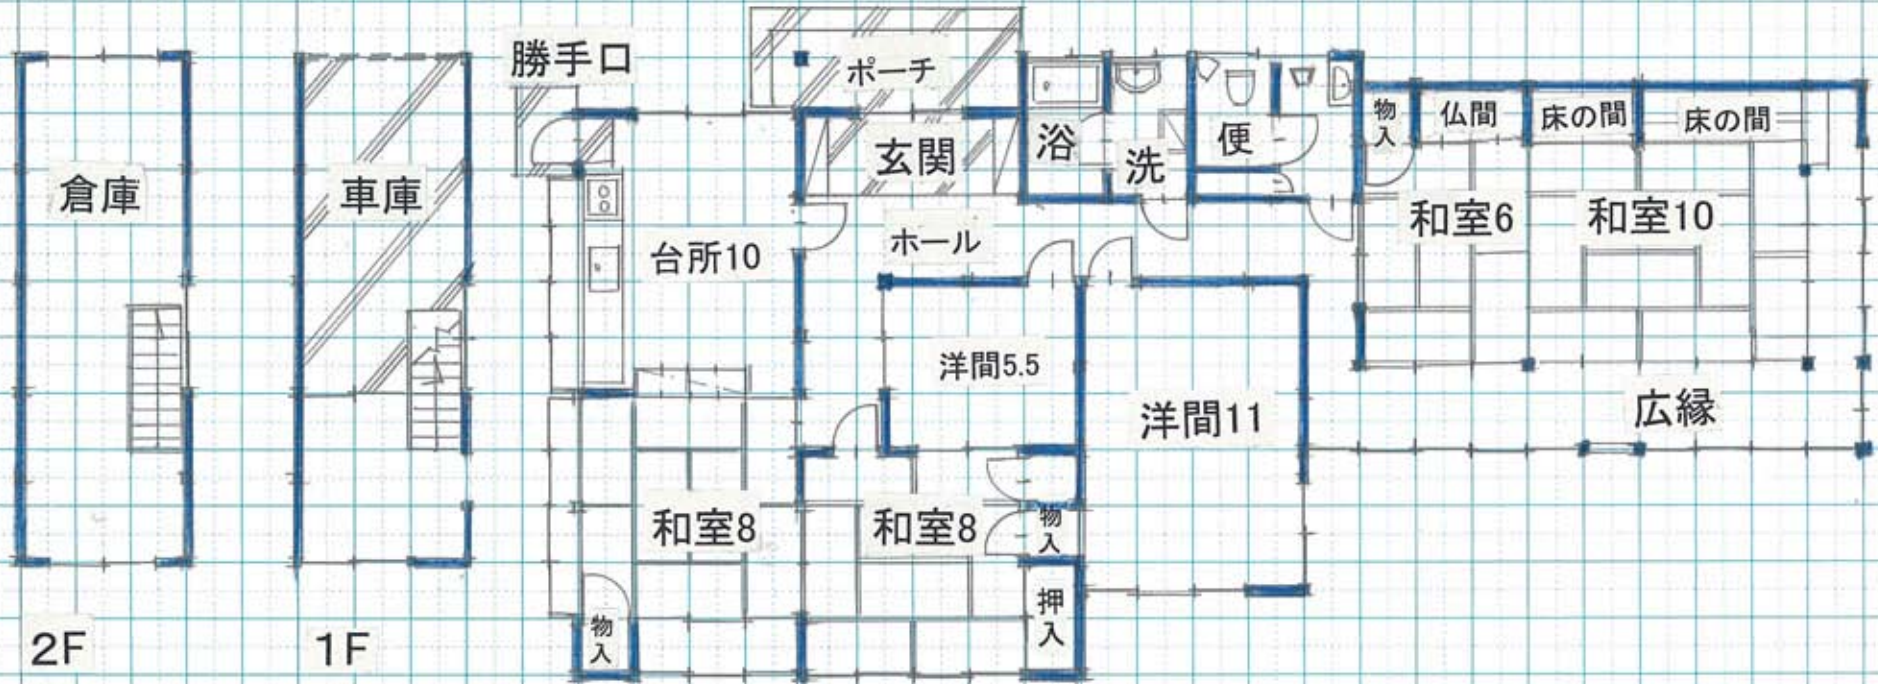

倉庫面積54.00㎡(16.33坪)

建物面積178.05㎡(52.71坪)